


Ver entero  
12403791-7


6 - 7	321° 40.3'	5.37
7 - 8	325° 40.7'	11.64
8 - 9	228° 11.1'	30.81
9 - 10	139° 31.8'	20.62
10 - 11	056° 24.1'	28.51
11 - 12	131° 24.9'	18.49
12 - 1	138° 57.8'	4.94

Línea	Acimut	Dist.(m)
1-2	048° 21.3'	3.00
2-3	318° 57.8'	5.11
3-4	311° 24.9'	17.83
4-5	330° 51.2'	3.32

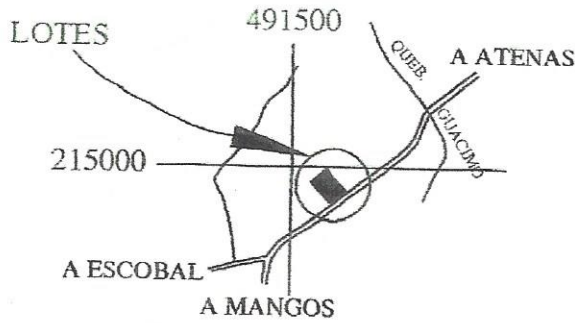

UBICACION GEOGRAFICA  
HOJA ESCOBAL --- ESCALA 1:10000

Cuadro de Amarre		
LÍNEA	ACIMUT	DIST.(m)
1 - PI	227° 15.90'	161.97

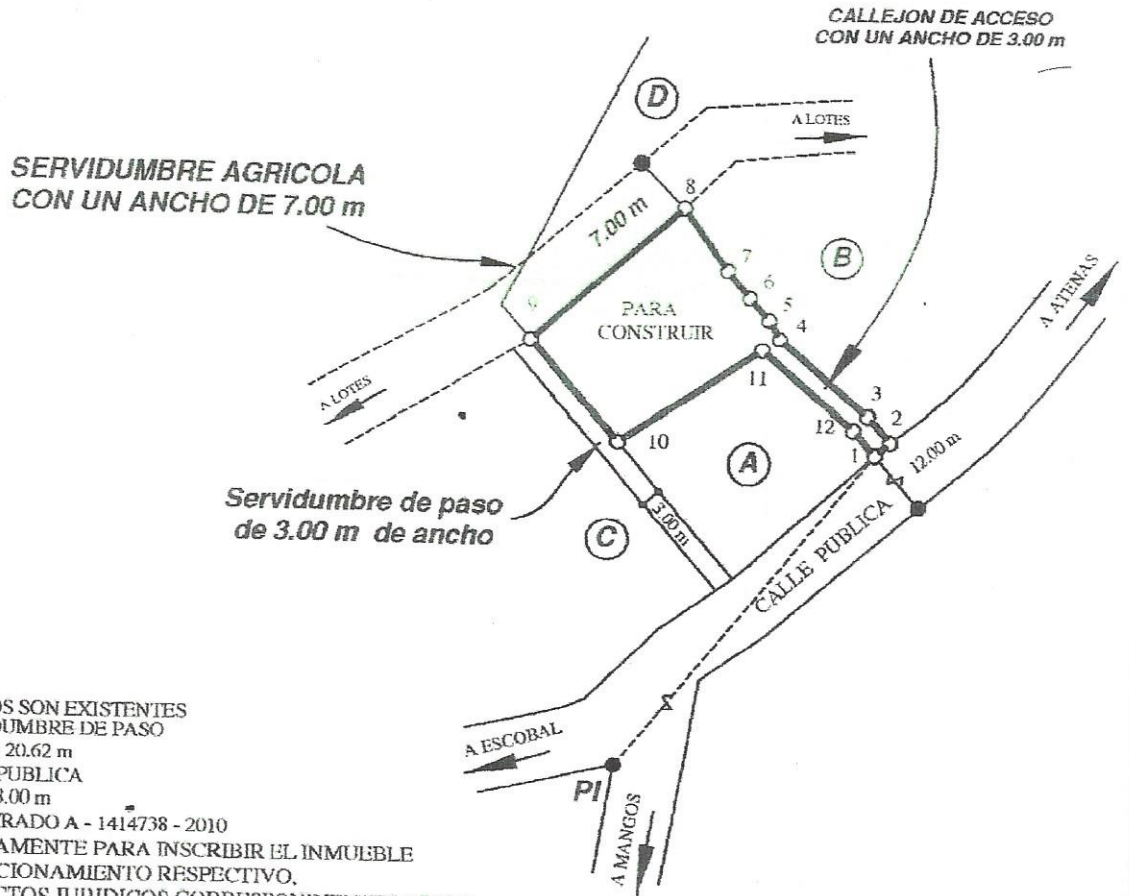

NOTAS  
 LEVANTAMIENTO POLAR  
 POLIGONAL ABIERTA  
 ERRORES ESTIMADOS  
 ERROR LINEAL 0.01m  
 ERROR ANGULAR 00 01'  
 DOY FE DE QUE LOS LINDEROS SON EXISTENTES  
 DISTANCIA FRENTE A SERVIDUMBRE DE PASO  
 DEL PUNTO 9 AL 10 ES DE 20.62 m  
 DISTANCIA FRENTE A CALLE PUBLICA  
 DEL PUNTO 1 AL 2 ES DE 3.00 m  
 MODIFICA AL PLANO CATASTRADO A - 1414738 - 2010  
 ESTE PLANO SERVIRA UNICAMENTE PARA INSCRIBIR EL INMUEBLE  
 UNA VEZ INSCRITO EL FRACCIONAMIENTO RESPECTIVO.  
 EL PLANO SURTIRA LOS EFECTOS JURIDICOS CORRESPONDIENTES DESDE  
 LA FECHA DE SU INSCRIPCION EN EL CATASTRO.

**COLINDANTES**

- (A) FENETRE SUR LE PACIFIQUE S.A.
- (B) SEDOLSODER LIMITADA
- (C) QUINTA GUANABANA S.A.
- (D) FENETRE SUR LE PACIFIQUE S.A.

SITUADO EN	GUACIMOS	INFORMACION
DISTRITO	8º ESCOBAL	REGISTRO PUBLICO
CANTON	5º ATENAS	PARTE DE
PROVINCIA	2º ALAJUELA	FOLIO REAL
		2477712 - 000
LOTE No.:	2B	FECHA:
		ENERO 2012

OSCAR ARGUELLO DELGADO Topógrafo Asociado T.A. 7259	AREA:	738	m <sup>2</sup>
	AREA SEGUN REGISTRO	1459	m <sup>2</sup>
PROTOCOLO:	TOMO: 17263	FOLIO: 102	ESCALA: 1:1000